

# Posters inloopbijeenkomst Ottersum

Op 18 januari 2024 organiseerde het projectteam Lob van Gennep een inloopbijeenkomst om inwoners bij te praten over alle ontwikkelingen op en rond het dijktracé in Ottersum. Van de Henakker tot aan de Kleefseweg richting Ven-Zelderheide toonde het team het voorlopige dijkontwerp. In dit bestand vindt u de posters zoals getoond tijdens de inloopbijeenkomst.

- Poster 1: Overzicht dijkontwerp Ottersum
- Poster 2: Overzicht dijkontwerp Kleefseweg west
- Poster 3: Overzicht dijkontwerp Henakker en kruising Nijmeegseweg/Kleineweg
- Poster 4: Overzicht dijkontwerp kruising Nijmeegseweg/Kleineweg en Kleineweg
- Poster 5: Overzicht dijkontwerp 't Zand en 't Stepke
- Poster 6: Overzicht dijkontwerp Sint Janstraat
- Poster 7: Overzicht dijkontwerp Kleefseweg - Siebengewaldseweg
- Poster 8: Overzicht dijkontwerp Kleefseweg – Maria Roepaen
- Poster 9: Overzicht dijkontwerp Kleefseweg – Parc Buitengewoon
- Poster 10: Mogelijke (groen)compensatie en recreatief gebruik
- Poster 11: Planning Lob van Gennep: dijkversterking Ottersum

Het projectteam gebruikt de inhoud van de posters bij de verdere uitwerking van de plannen. Aan de inhoud van deze posters kunnen geen rechten worden ontleend.


# Niersdal CONCEPT dijkontwerp



# Kleefseweg west CONCEPT dijkontwerp




# Niersdal CONCEPT dijkontwerp

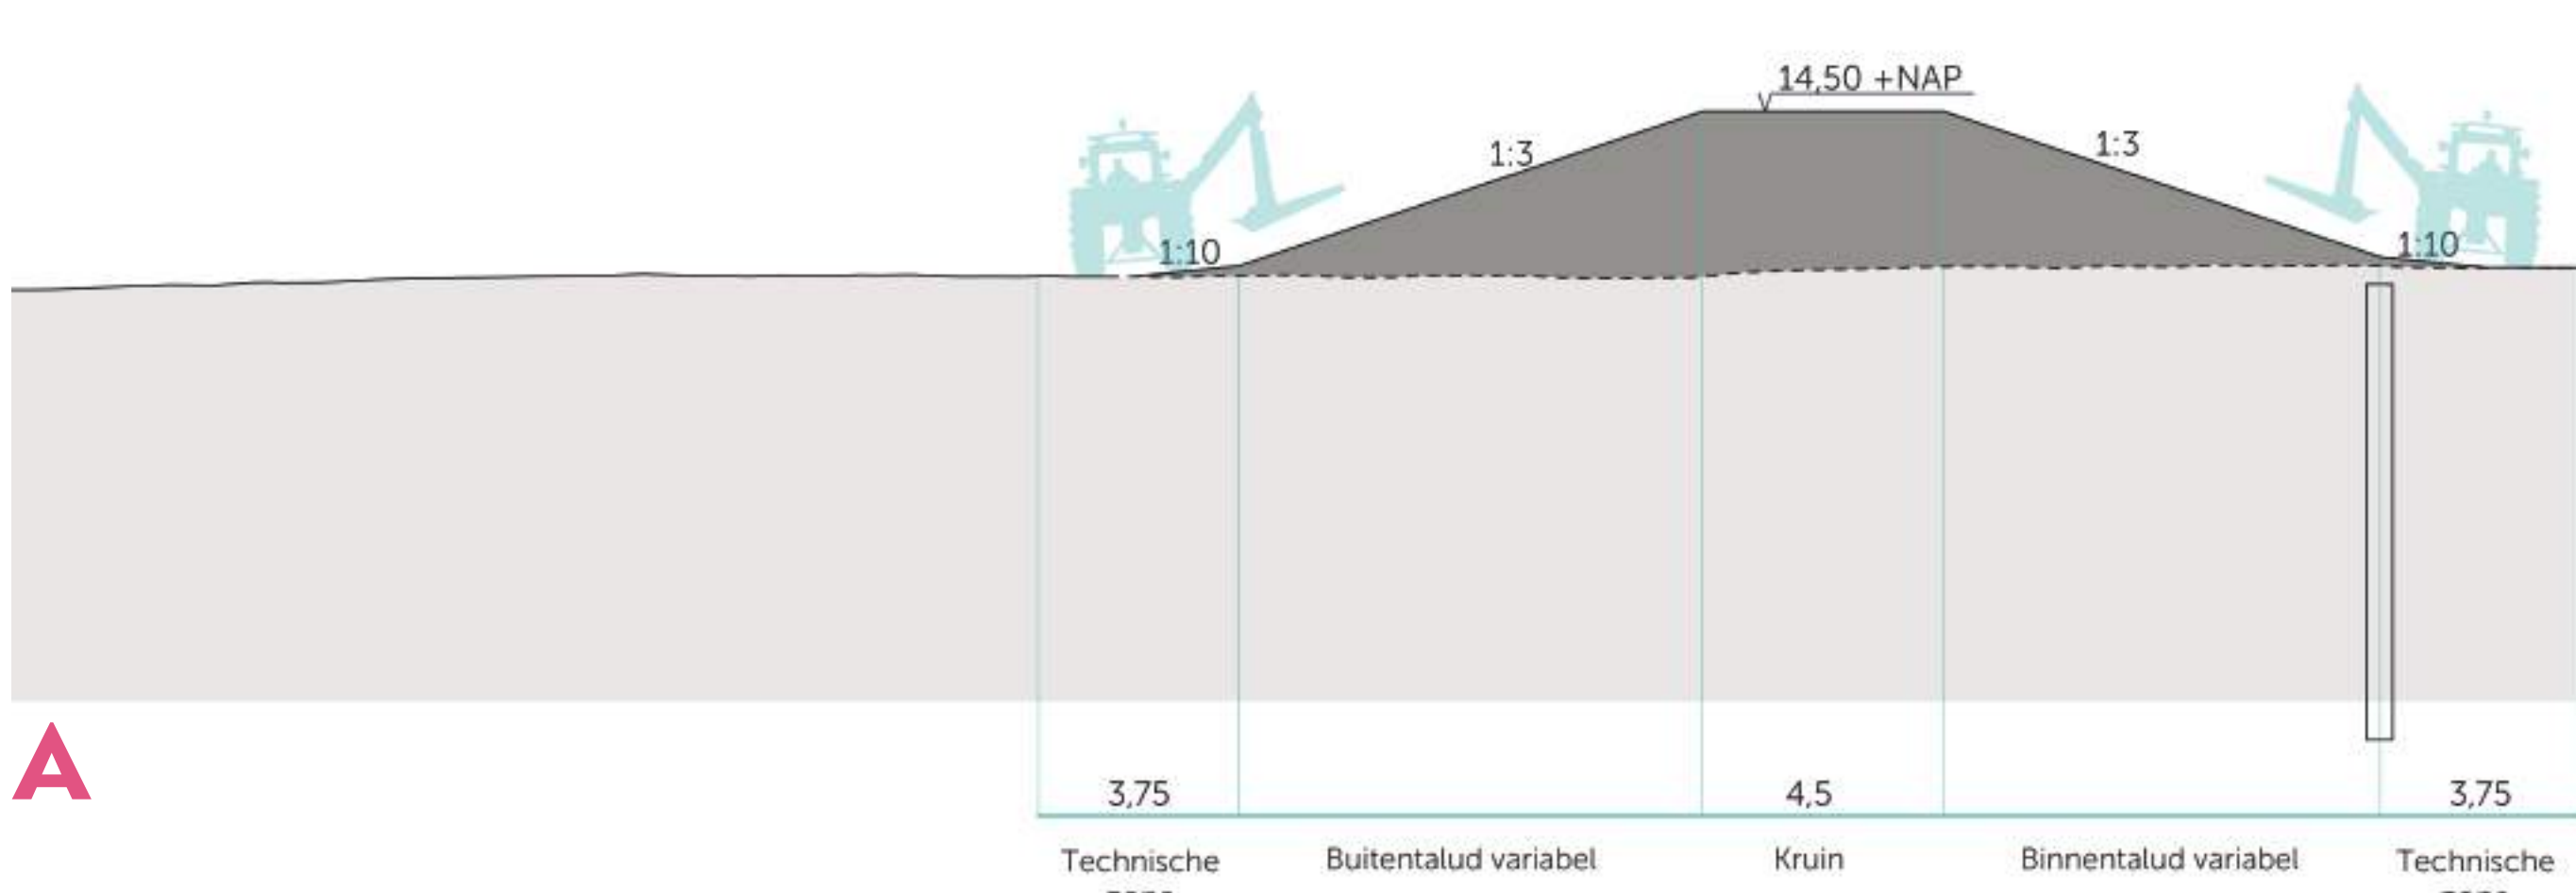

- Legenda**
- Kruin
  - Talud
  - Technische zone
  - Aanheiling
  - Afgraven
  - 14,50m +NAP
  - Kruinhoogte (+ ca. 0,20m aanleghoogte)
  - Nader te detailleren
  - Kadastrale grens
  - Ontsluiting weg
  - Ontsluiting fiets
  - Ontsluiting erf/perceel
  - Ontsluiting wandelaar
  - Ontsluiting beheer

Januari 2024


# Niersdal CONCEPT dijkontwerp

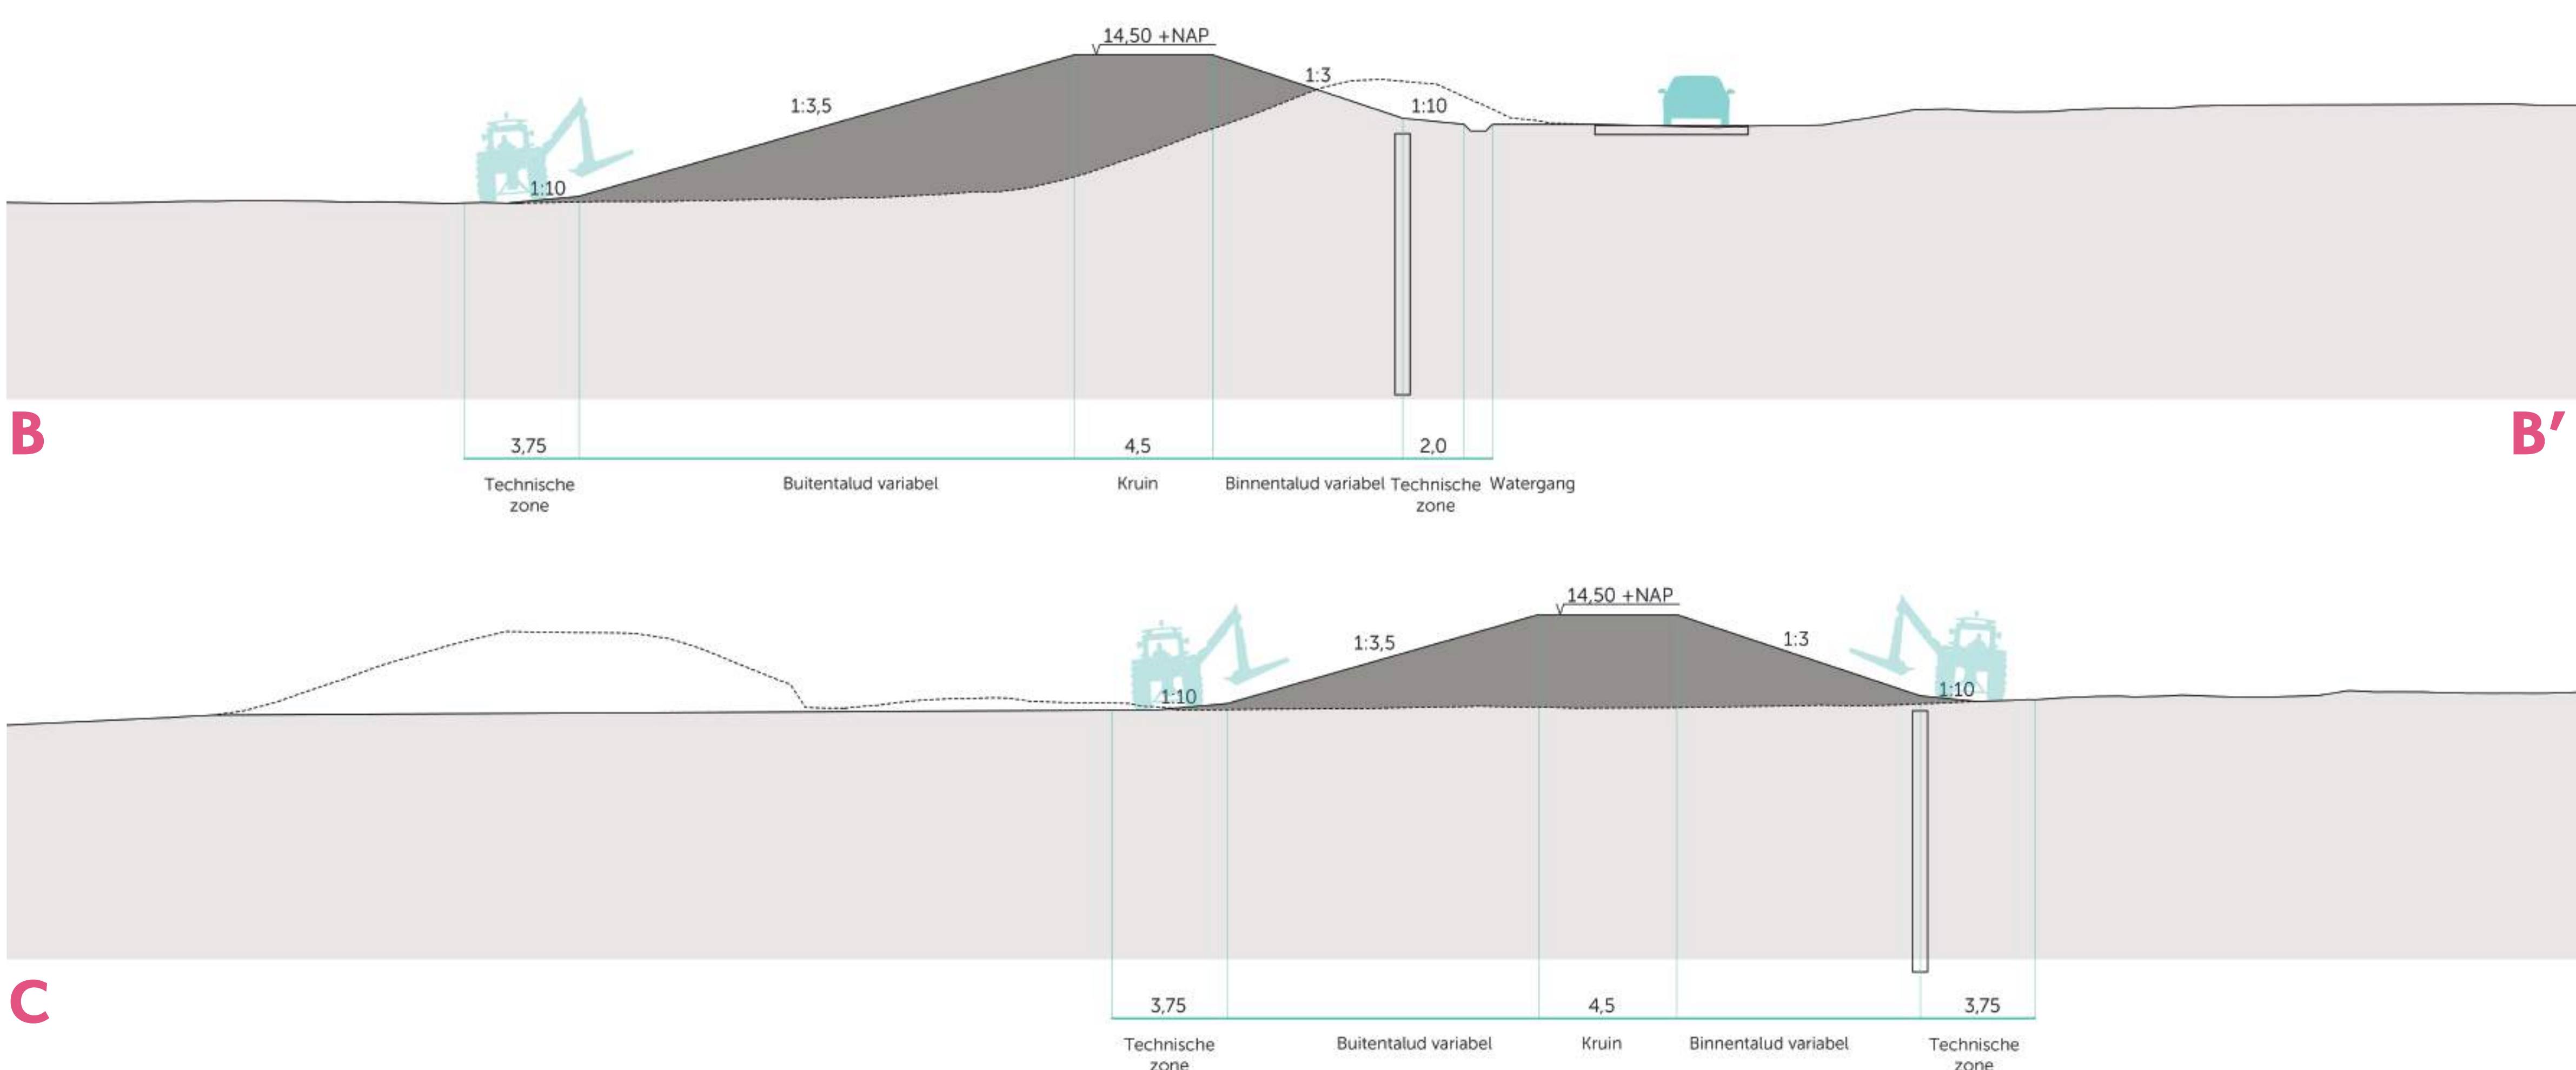

- Legenda**
- Kruin
  - Talud
  - Technische zone
  - Aanheiling
  - Afgraven
  - Kruinhoogte (+ ca. 0,20m aanleghoogte)
  - Nader te detailleren
  - Kadastrale grens
  - Ontsluiting weg
  - Ontsluiting fiets
  - Ontsluiting erf/perceel
  - Ontsluiting wandelaar
  - Ontsluiting beheer

Januari 2024

# Niersdal CONCEPT dijkontwerp

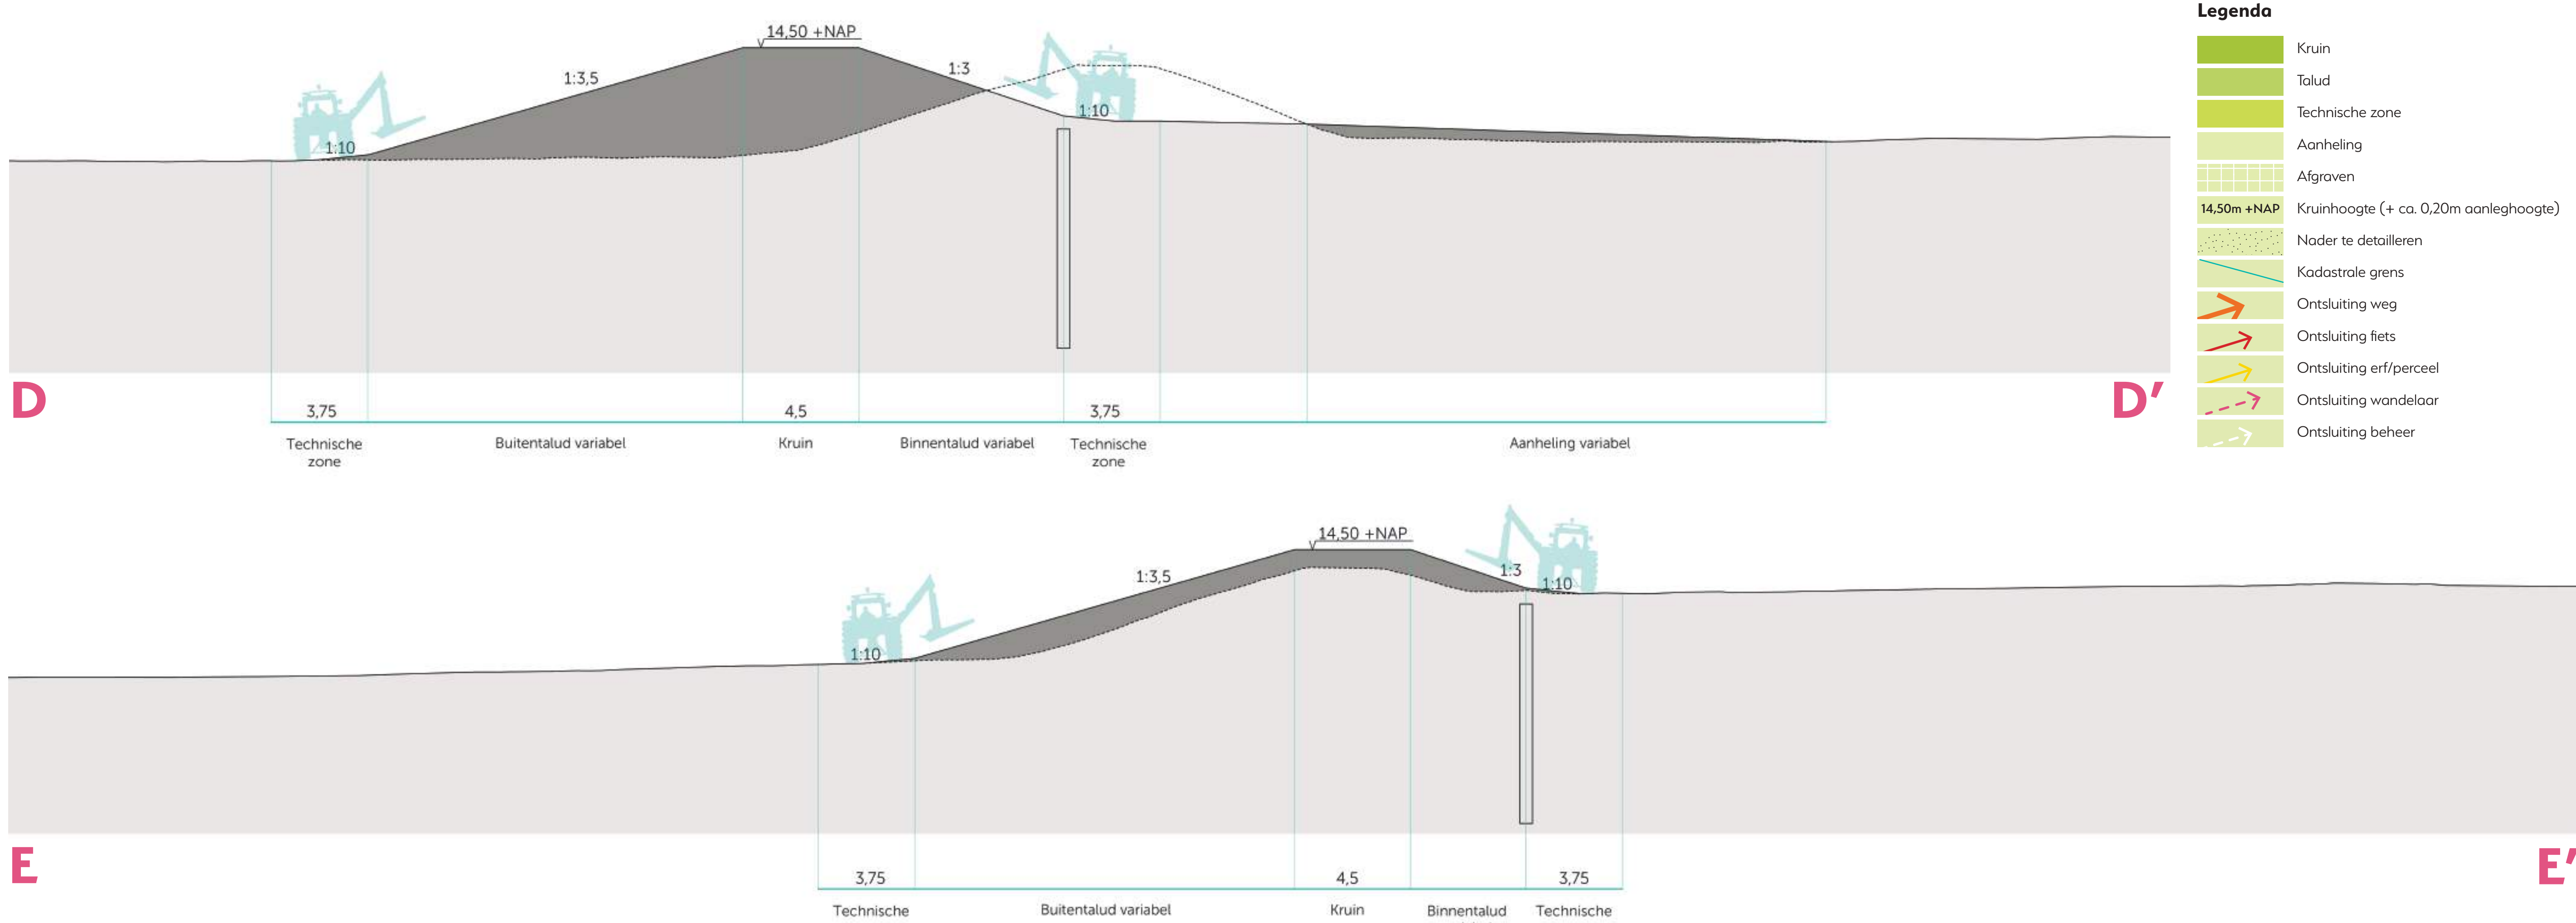


## Legenda

- Kruin
- Talud
- Technische zone
- Aanheling
- Afgraven
- Kruinhoogte (+ ca. 0,20m aanleghoogte)
- Nader te detaileren
- Kadastrale grens
- Ontsluiting weg
- Ontsluiting fiets
- Ontsluiting erf/perceel
- Ontsluiting wandelaar
- Ontsluiting beheer

Januari 2024


# Niersdal CONCEPT dijkontwerp

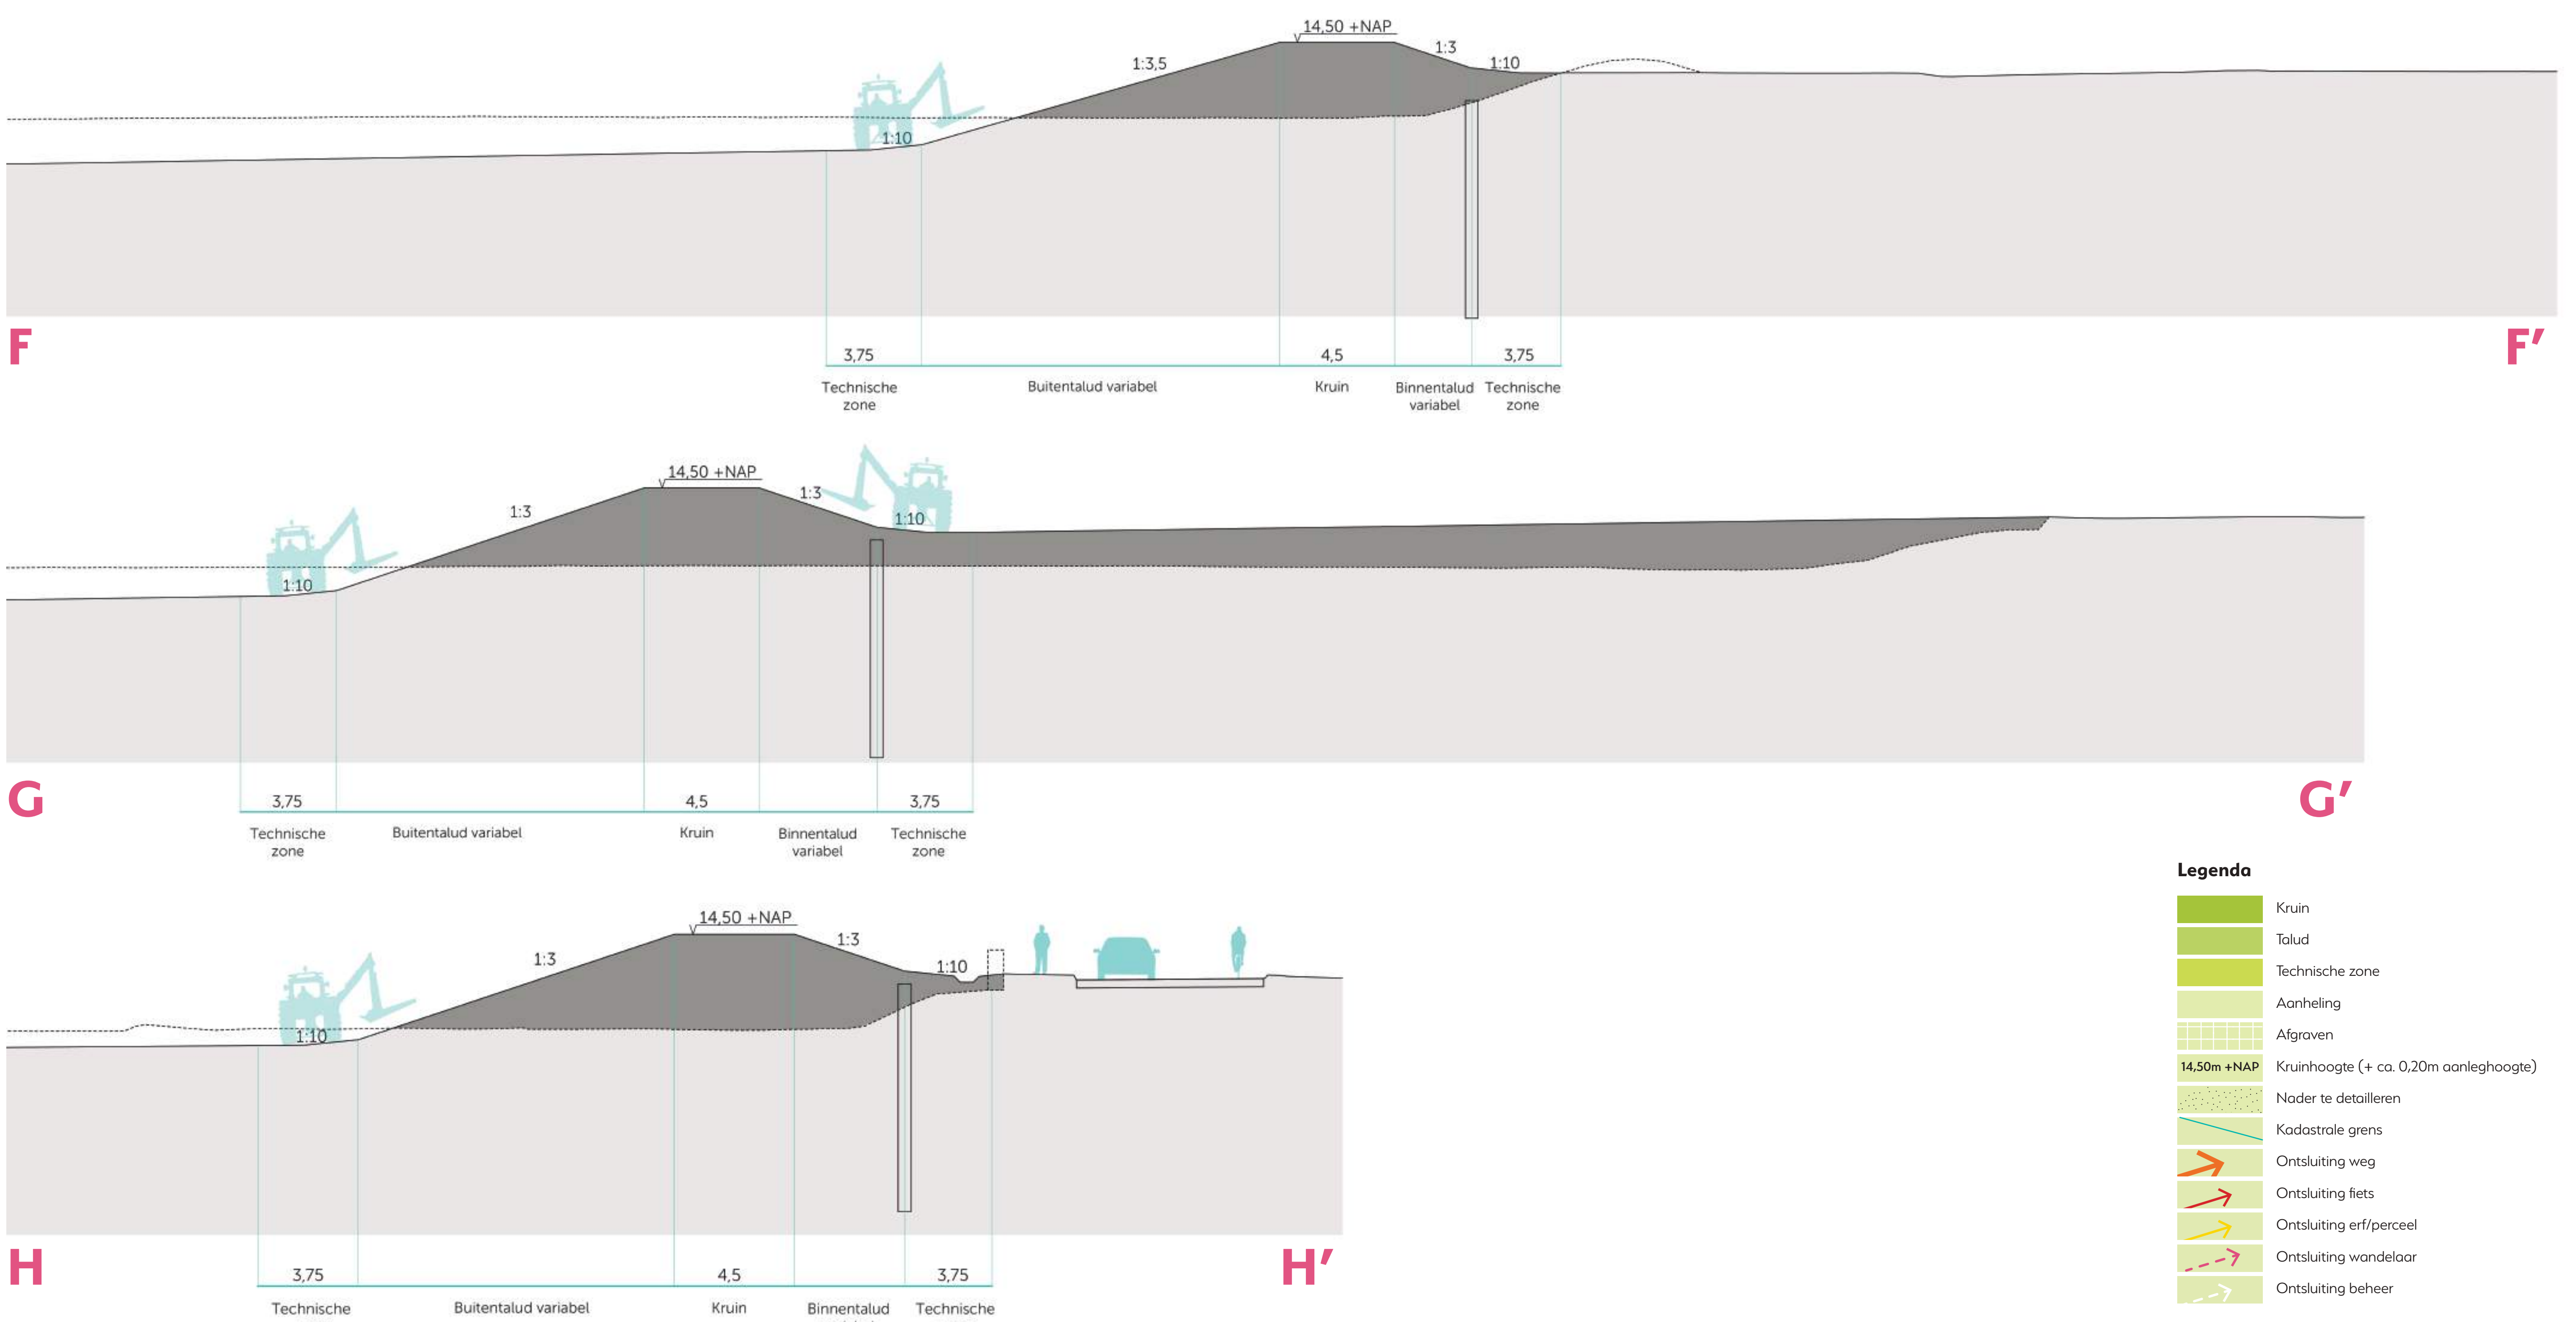

- Legenda**
- Kruin
  - Talud
  - Technische zone
  - Aanheiling
  - Afgraven
  - 14.50m +NAP
  - Kruinhoogte (+ ca. 0,20m aanleghoogte)
  - Nader te detailleren
  - Kadastrale grens
  - Ontsluiting weg
  - Ontsluiting fiets
  - Ontsluiting erf/perceel
  - Ontsluiting wandelaar
  - Ontsluiting beheer

Januari 2024

# Kleefseweg west CONCEPT dijkontwerp

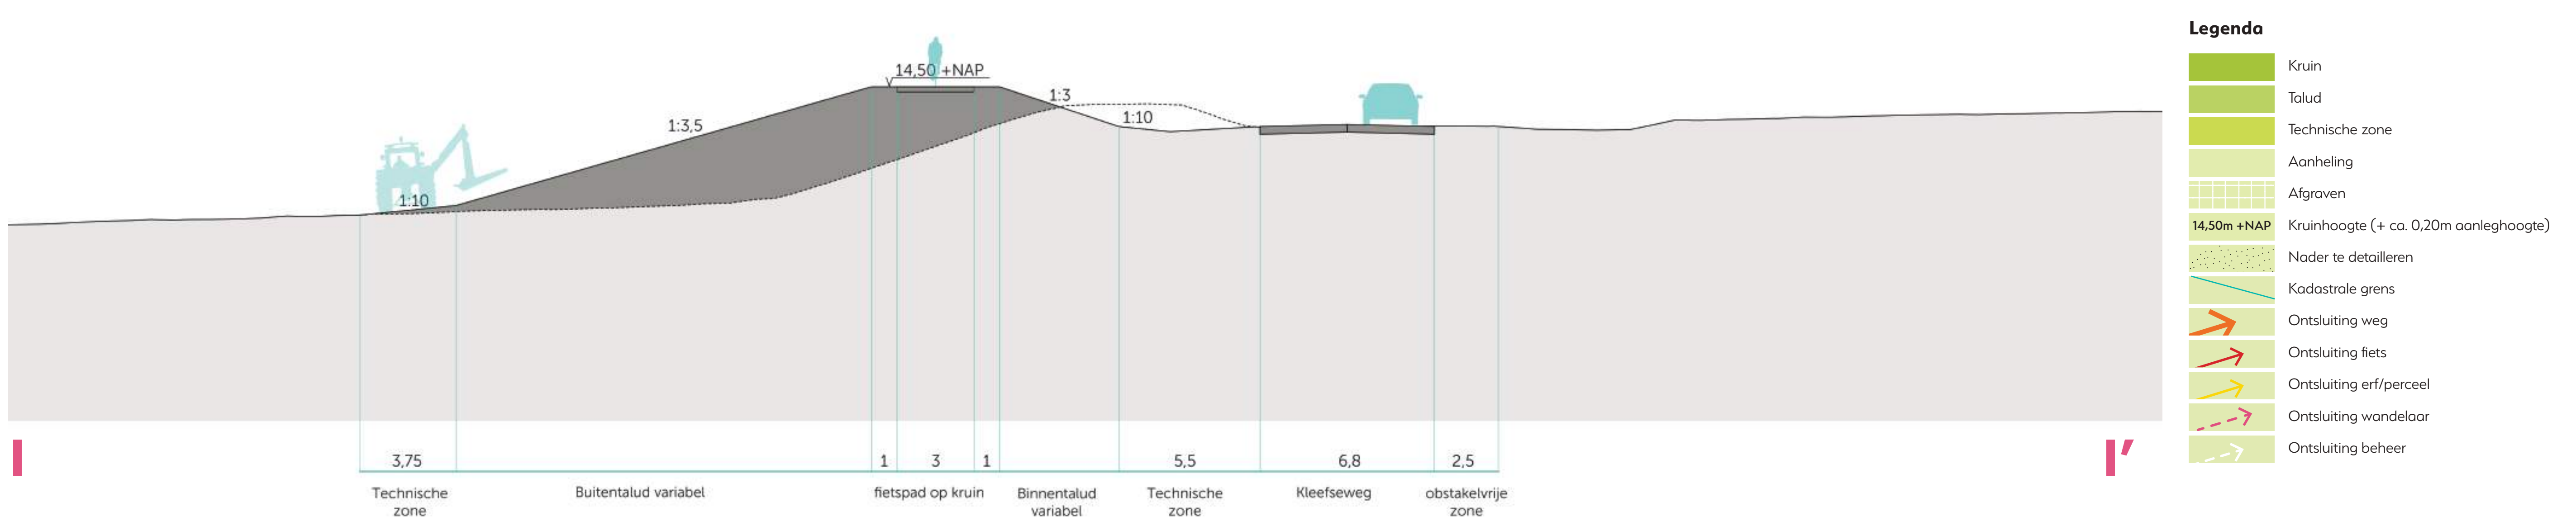

- Legenda**
- Kruin
  - Talud
  - Technische zone
  - Aanheiling
  - Afgraven
  - 14.50m +NAP
  - Kruinhoogte (+ ca. 0,20m aanleghoogte)
  - Nader te detailleren
  - Kadastrale grens
  - Ontsluiting weg
  - Ontsluiting fiets
  - Ontsluiting erf/perceel
  - Ontsluiting wandelaar
  - Ontsluiting beheer


Januari 2024



# Kleefseweg west CONCEPT dijkontwerp



- Legenda**
- Kruin
  - Talud
  - Technische zone
  - Aanheiling
  - Afgraven
  - 14.50m +NAP Kruinhoogte (+ ca. 0,20m aanleghoogte)
  - Nader te detailleren
  - Kadastrale grens
  - Ontsluiting weg
  - Ontsluiting fiets
  - Ontsluiting erf/perceel
  - Ontsluiting wandelaar
  - Ontsluiting beheer

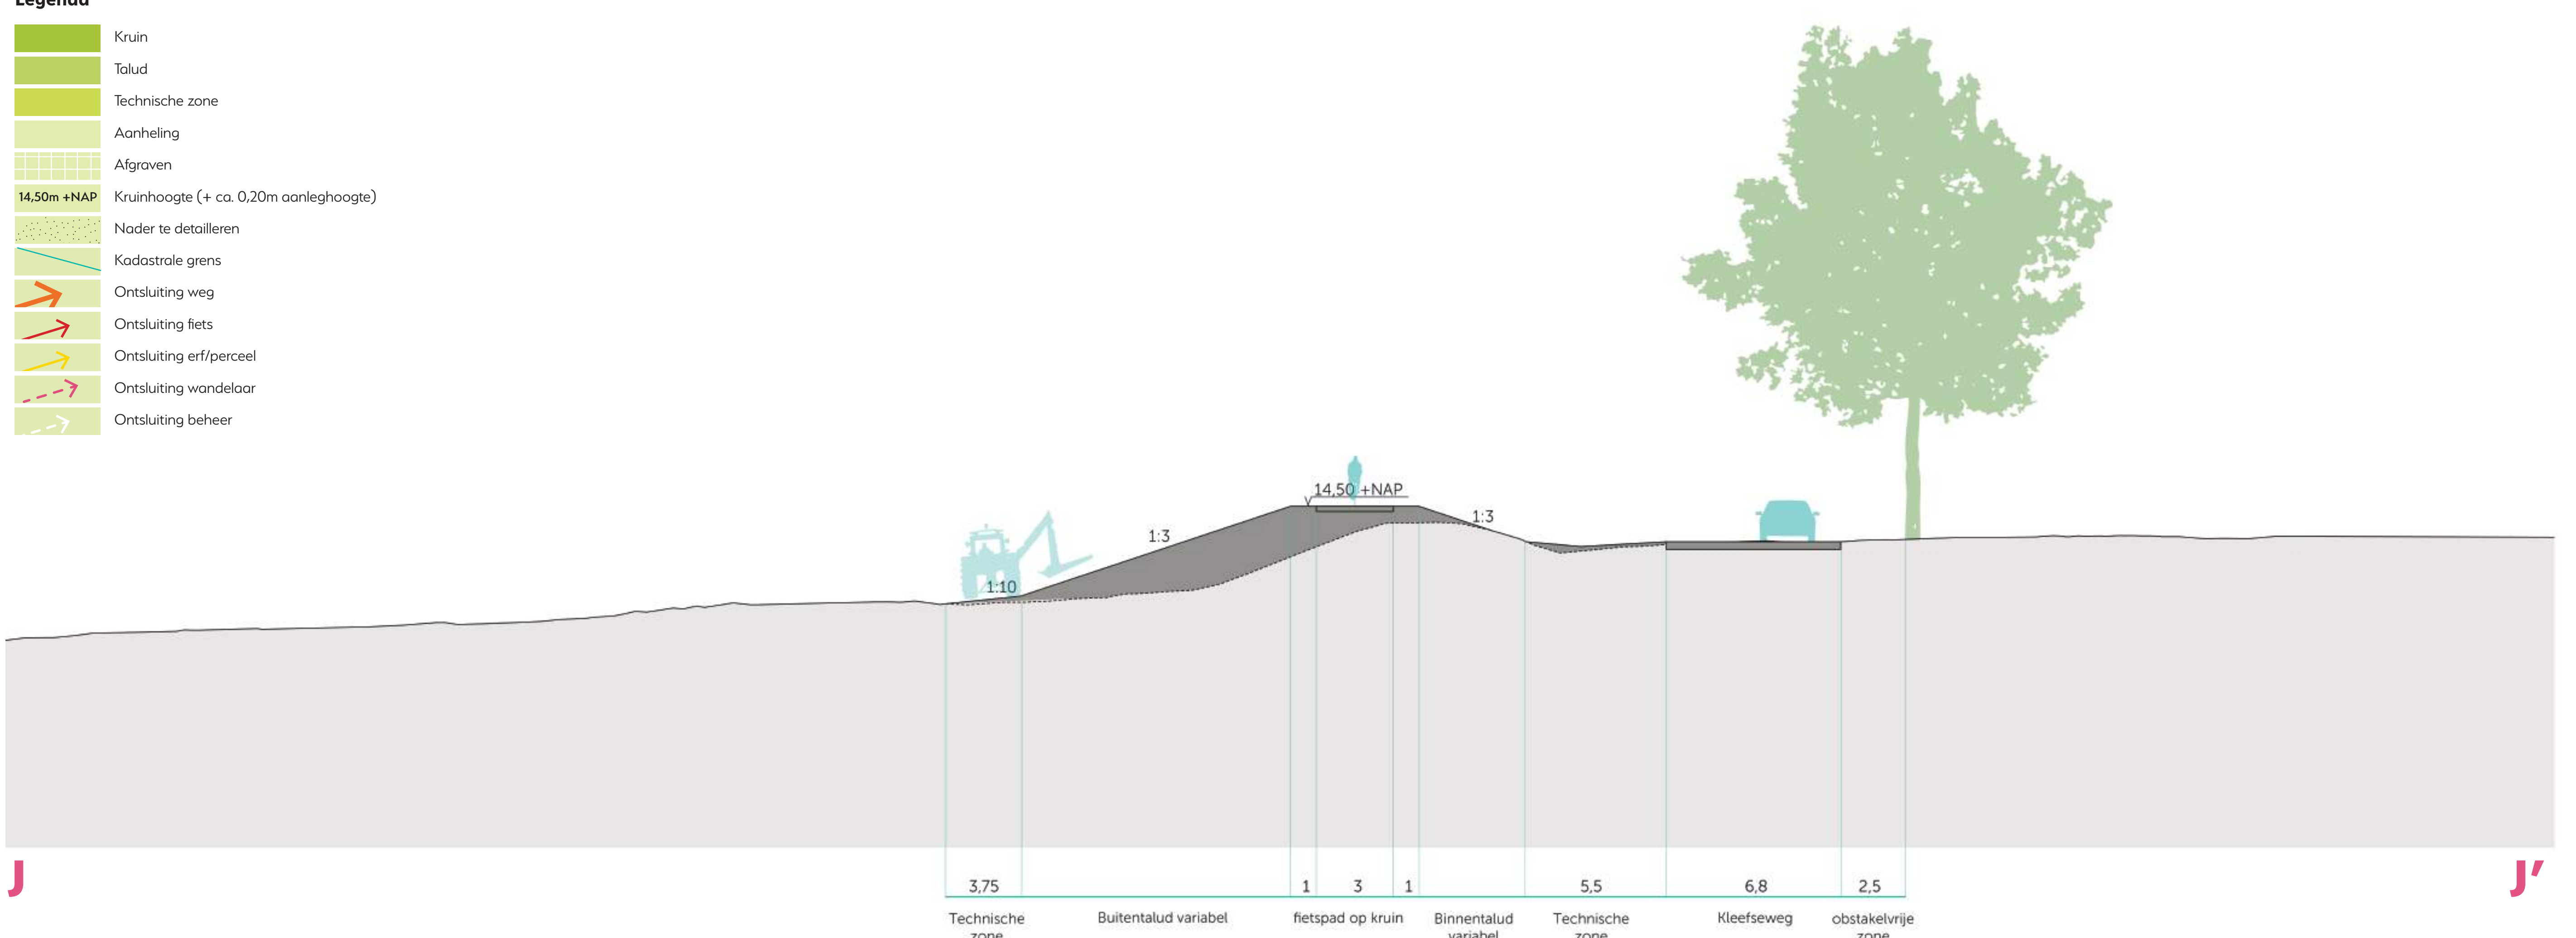


Januari 2024

# Kleefseweg west CONCEPT dijkontwerp




- Legenda**
- Kruin
  - Tolud
  - Technische zone
  - Aanheiling
  - Afgraven
  - 14.50m +NAP
  - Kruinhoogte (+ ca. 0,20m aanleghoogte)
  - Nader te detaileren
  - Kadastrale grens
  - Ontsluiting weg
  - Ontsluiting fiets
  - Ontsluiting erf/perceel
  - Ontsluiting wandelaar
  - Ontsluiting beheer

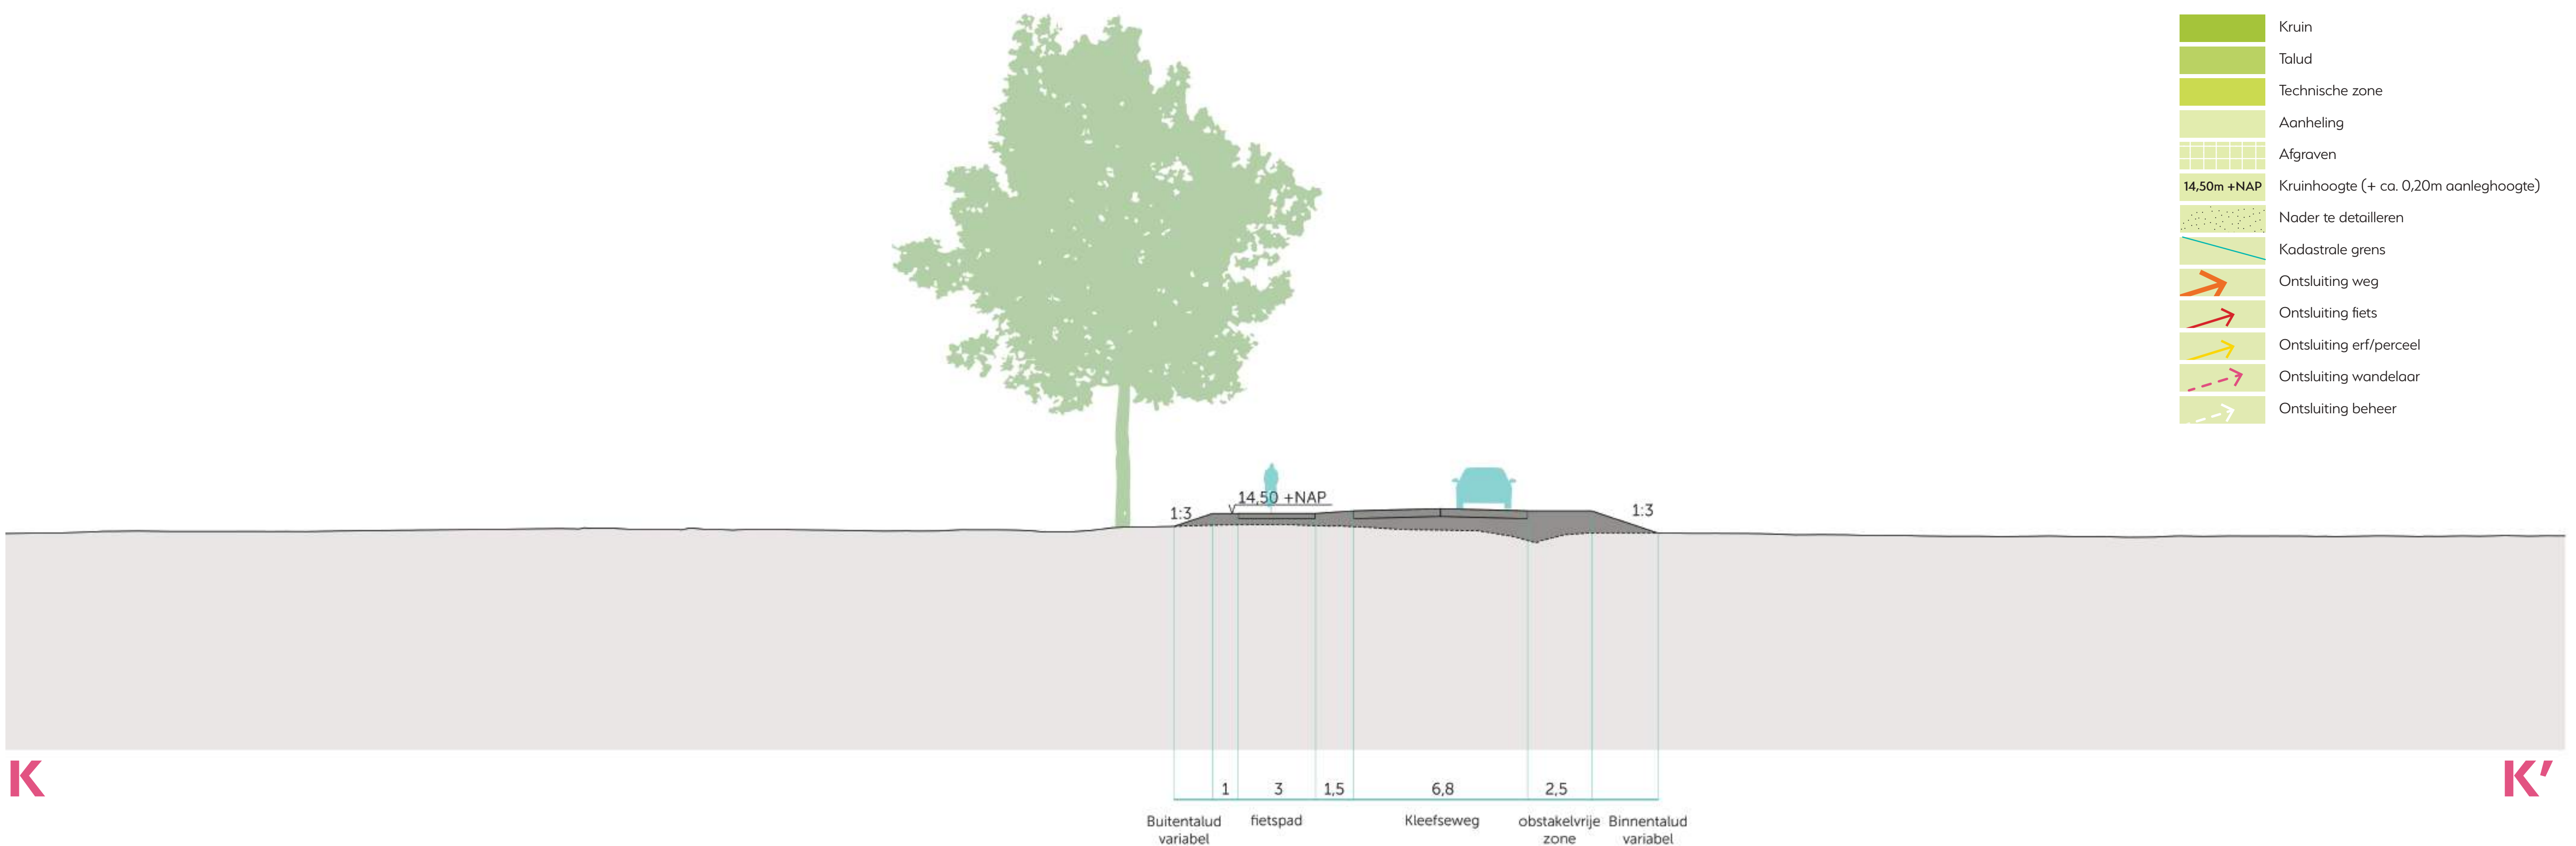

Januari 2024

# Mogelijke compensatie en recreatief gebruik

Versterken landschap en ecologie, eerste inventarisatie

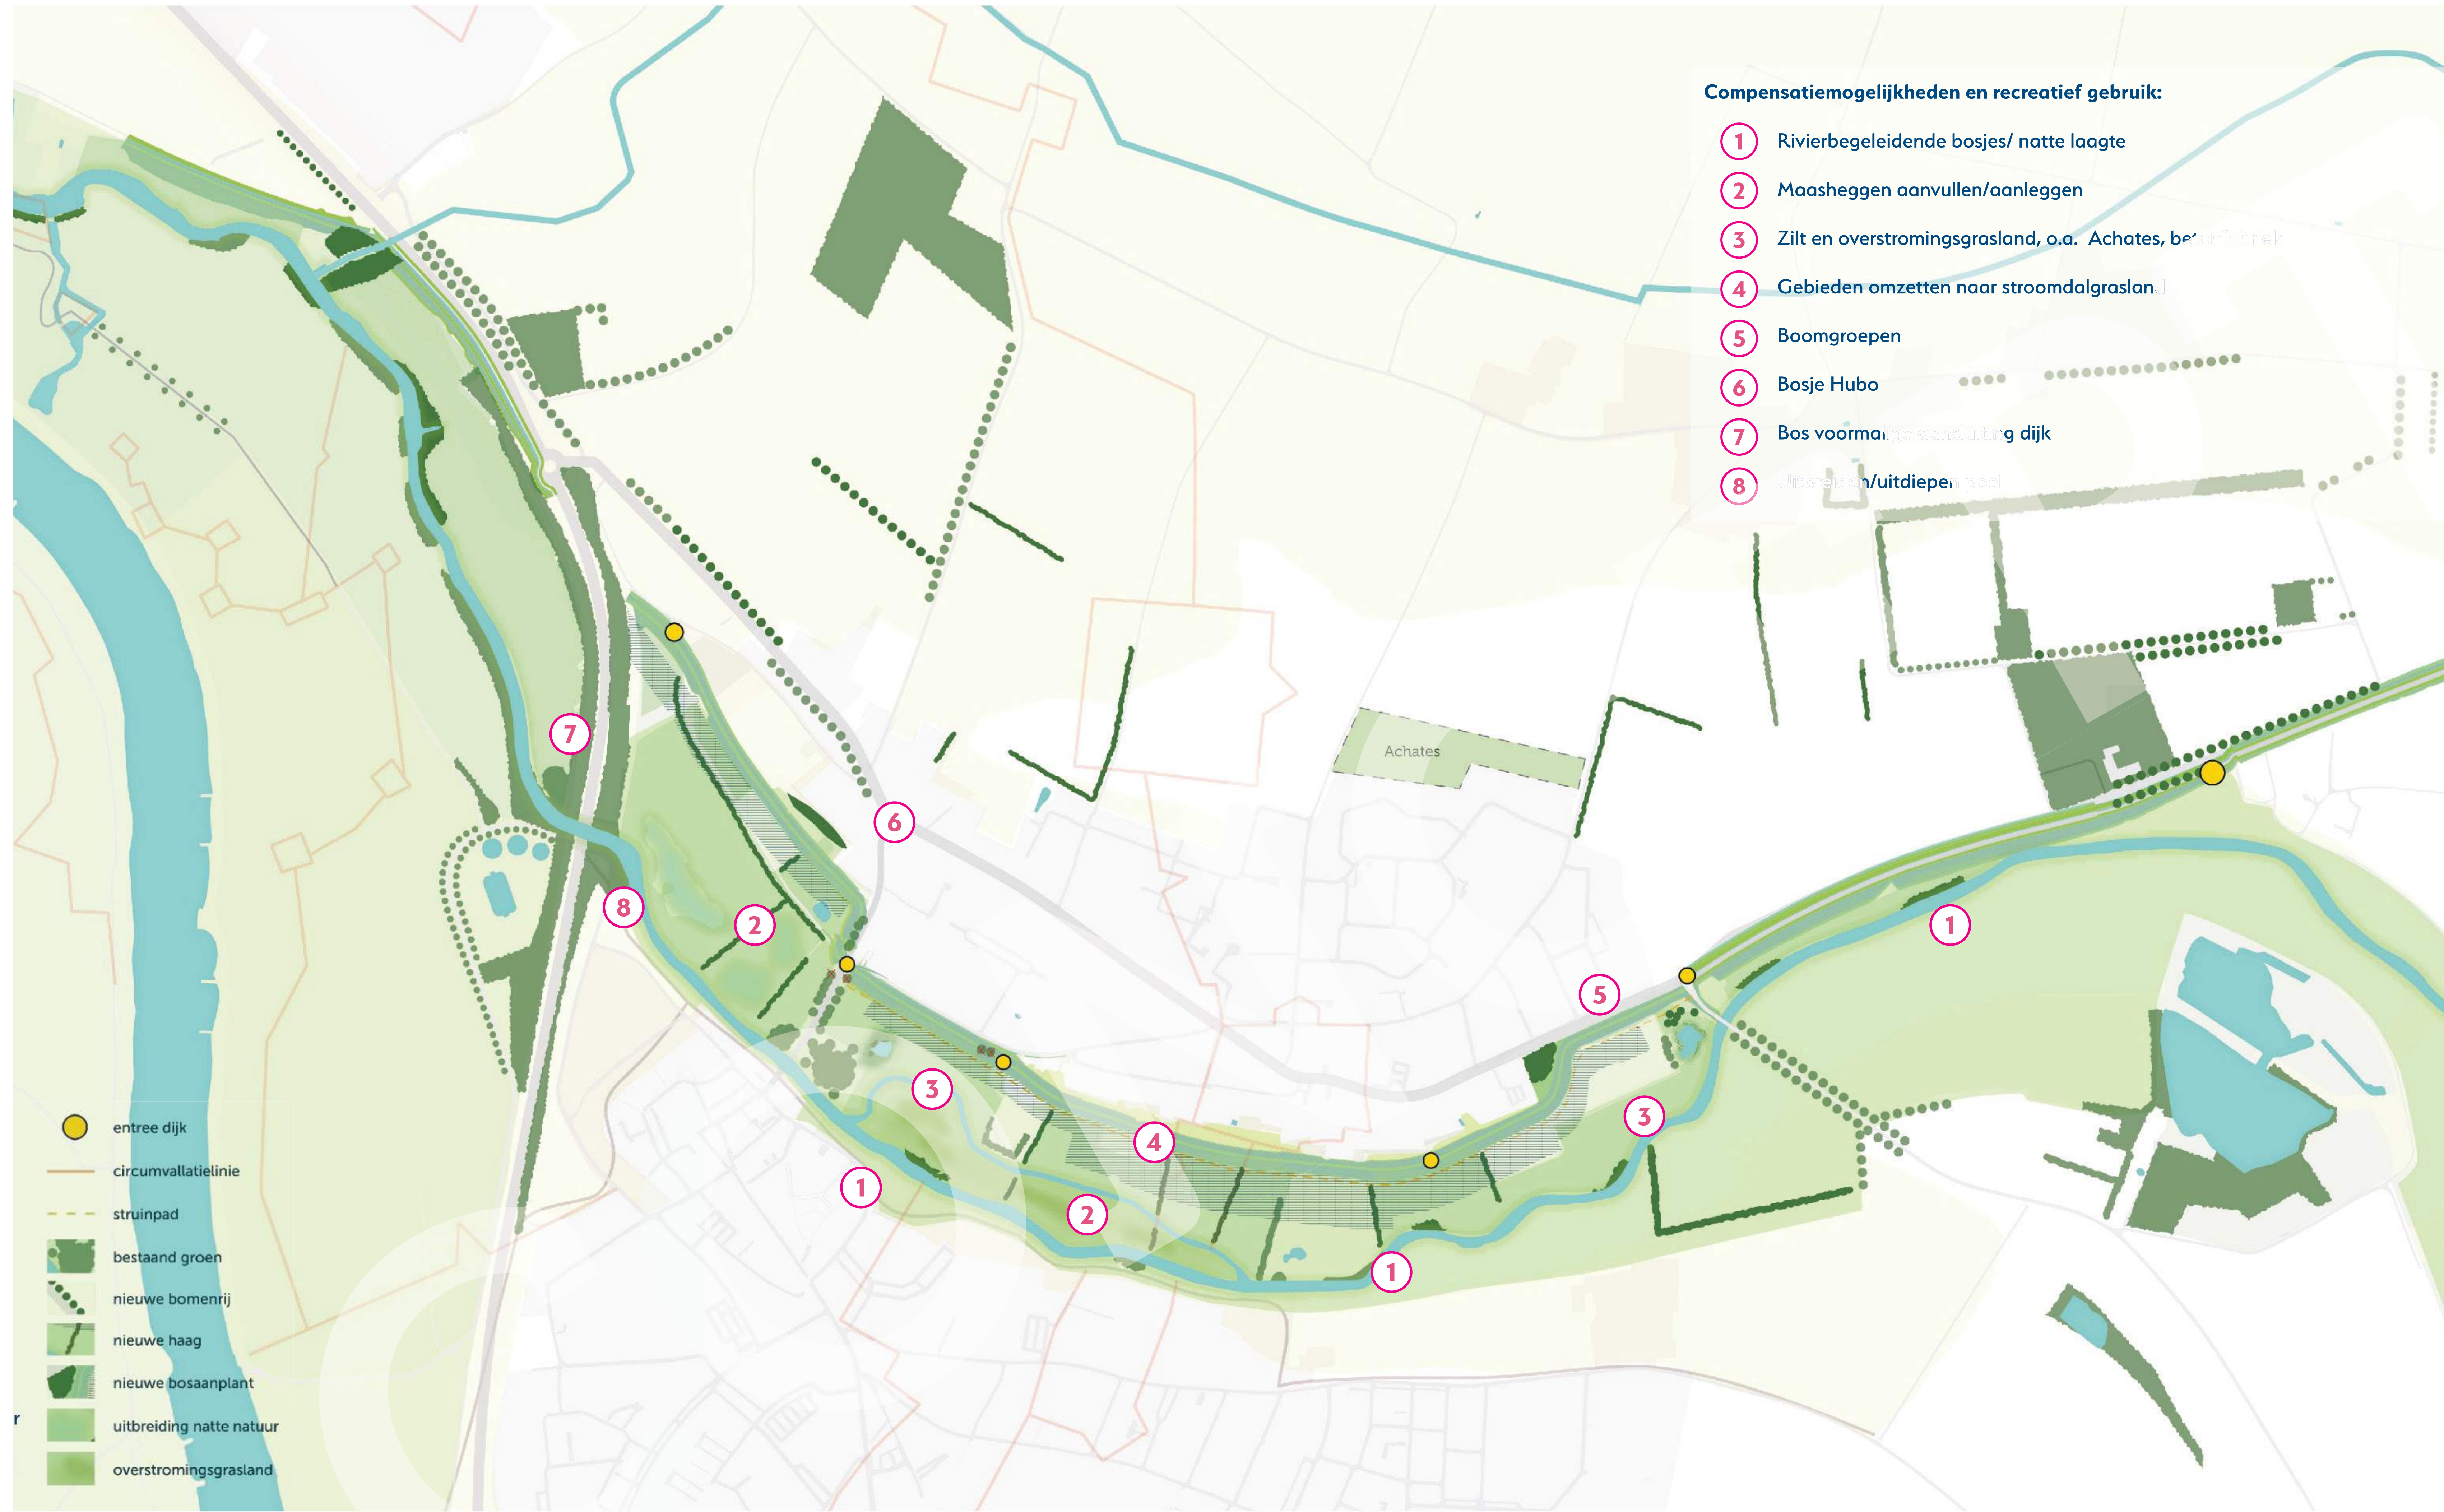

Januari 2024


## Ambitie: versterken landschap en ecologie




## Te compenseren bomen, bossages en hagen




## Te compenseren natuurbeheertypen

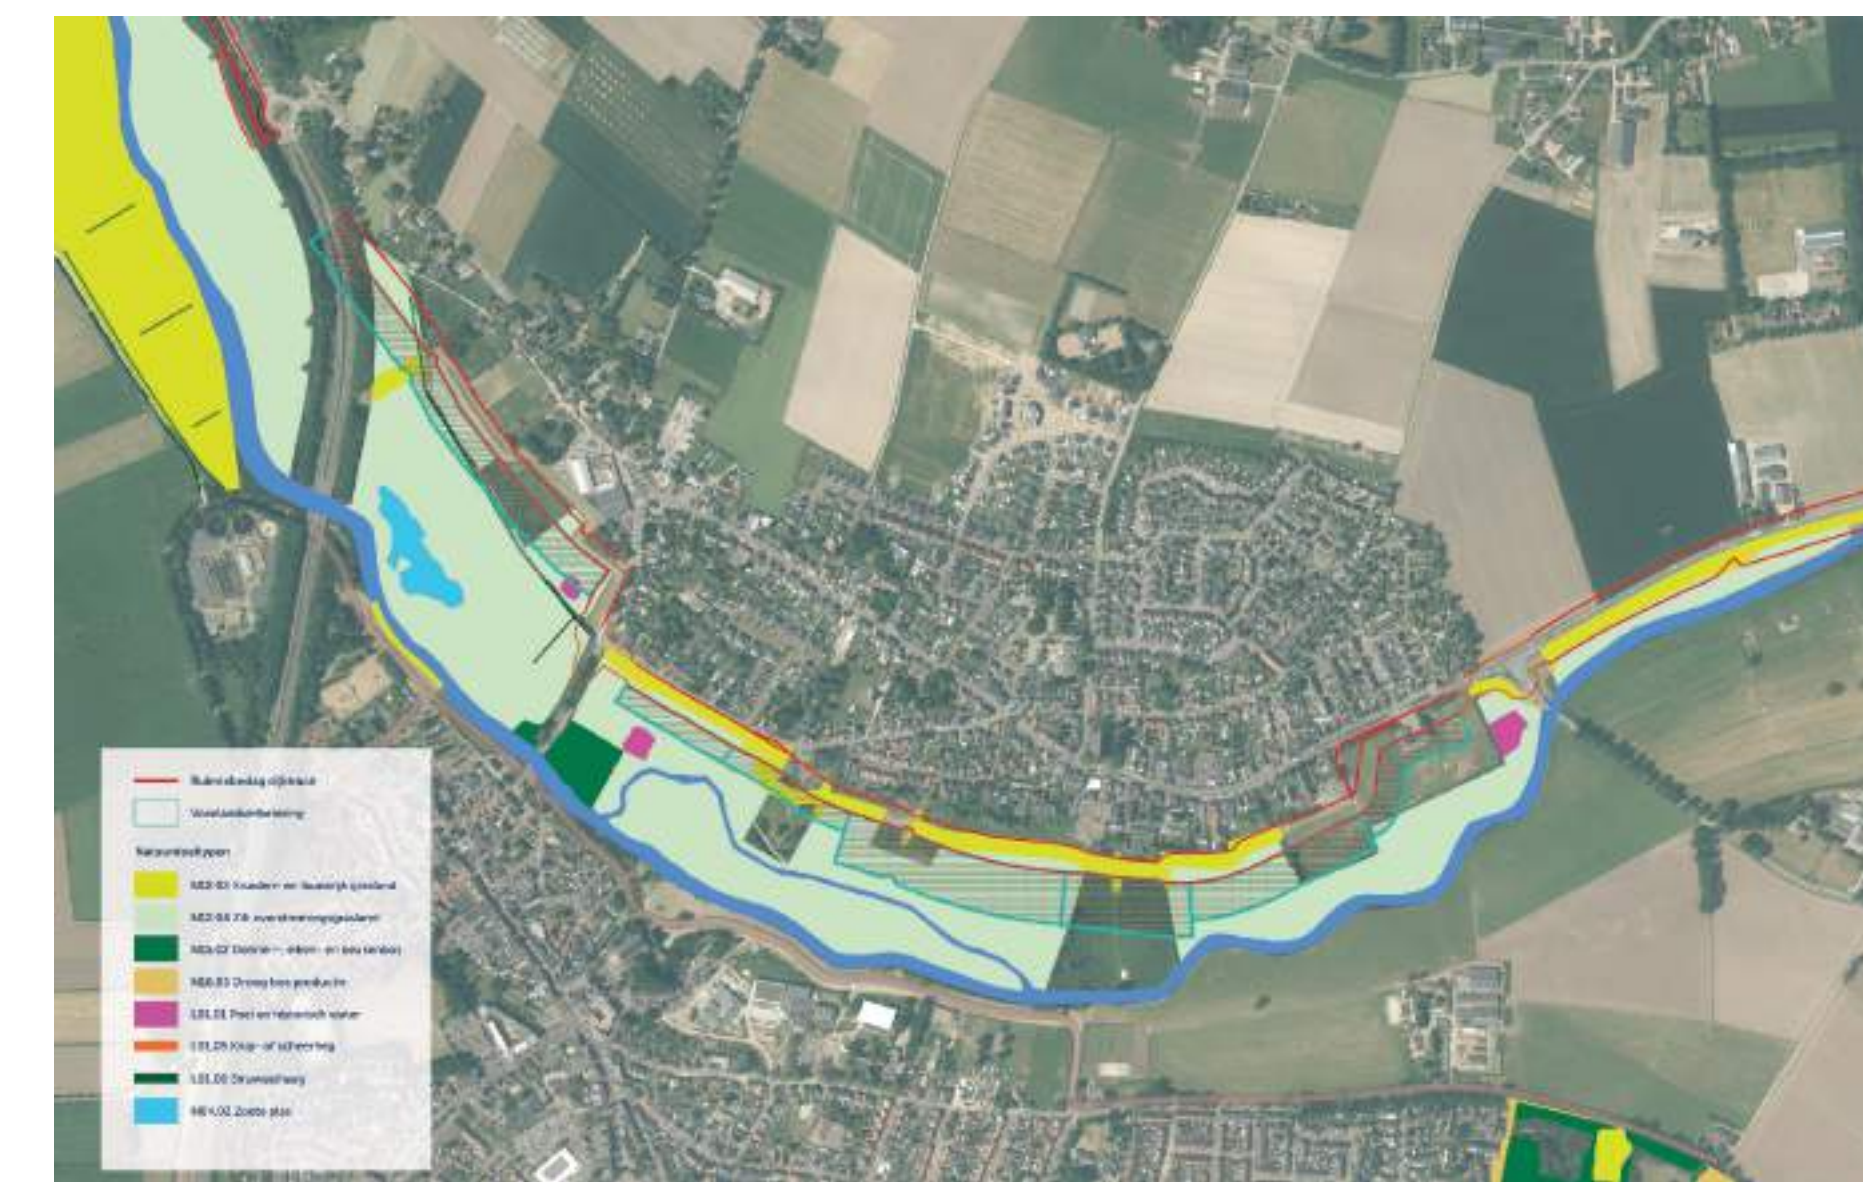

## Opbouw Niersdal

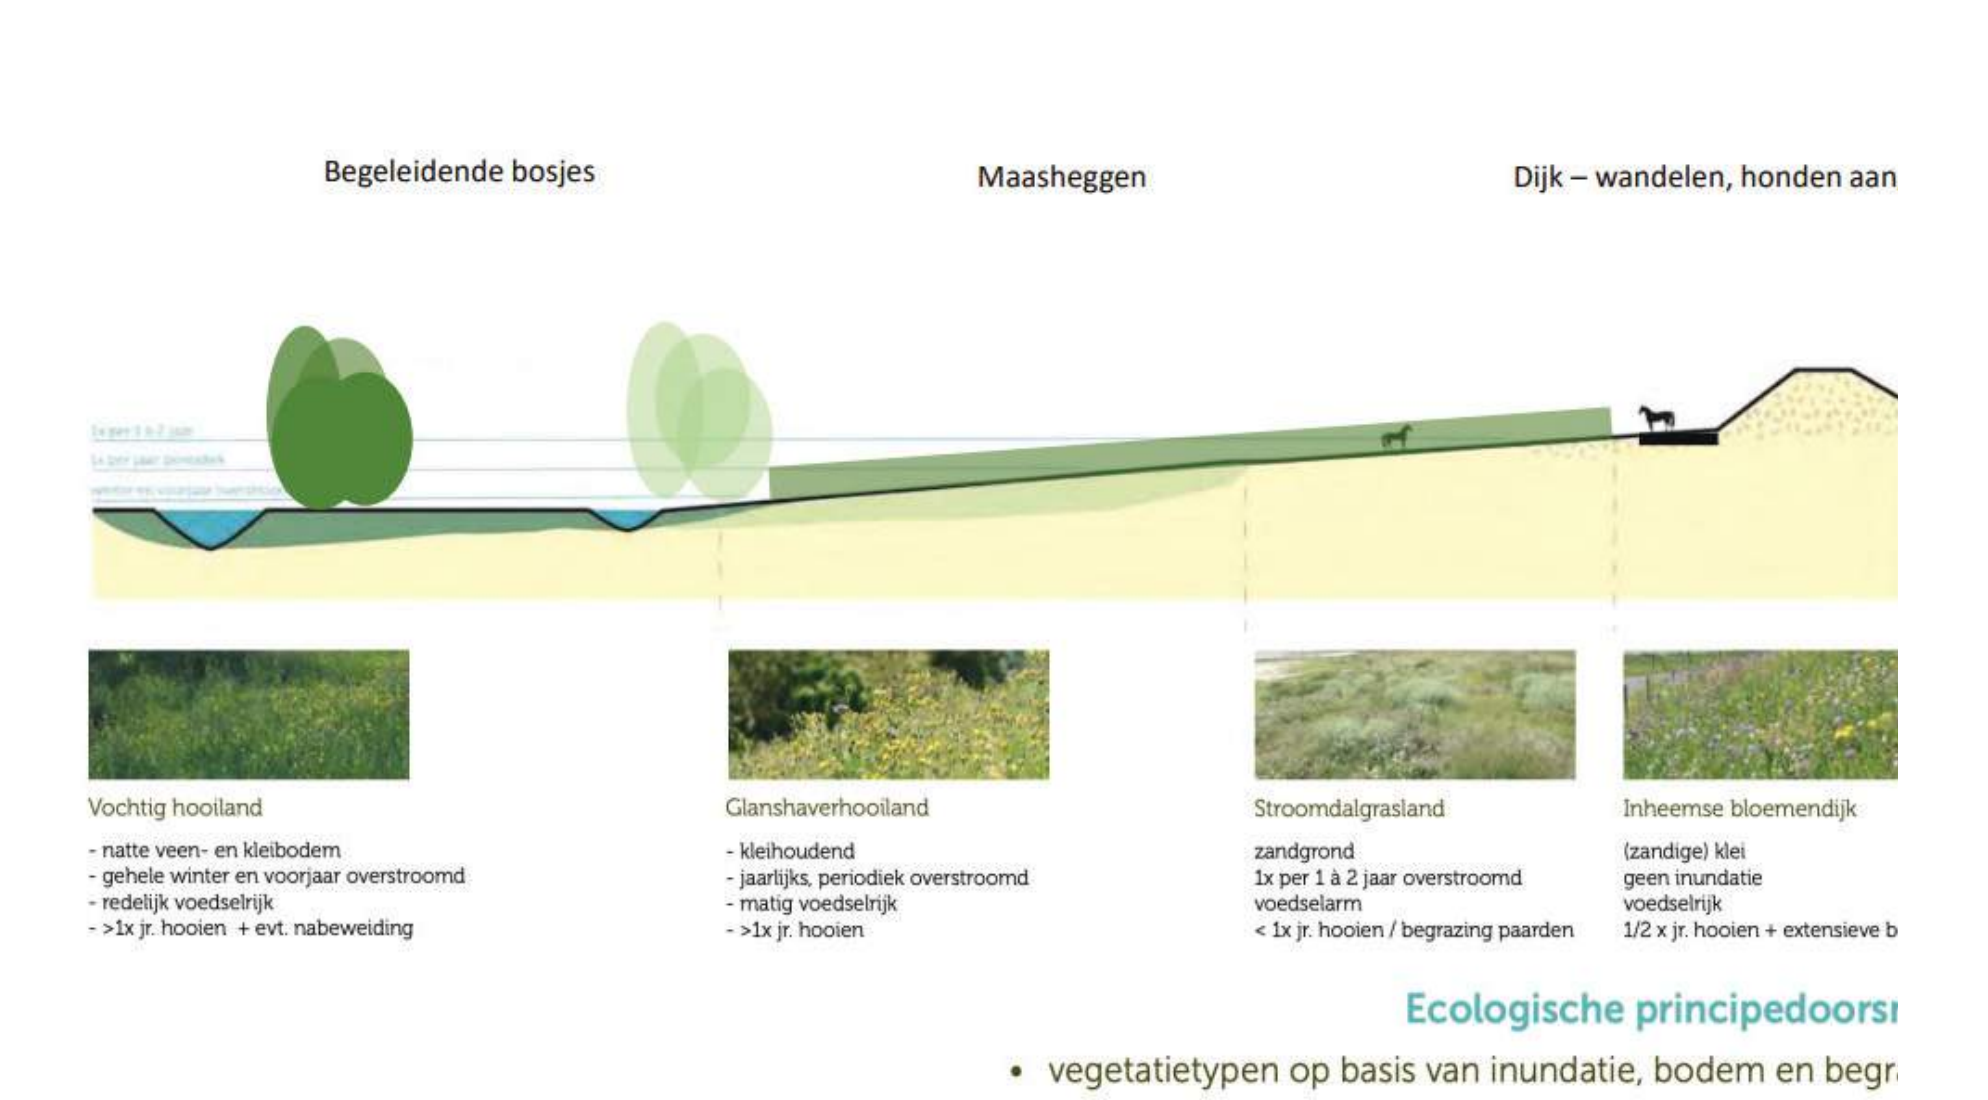

# Planning Lob van Gennep: dijkversterking Ottersum

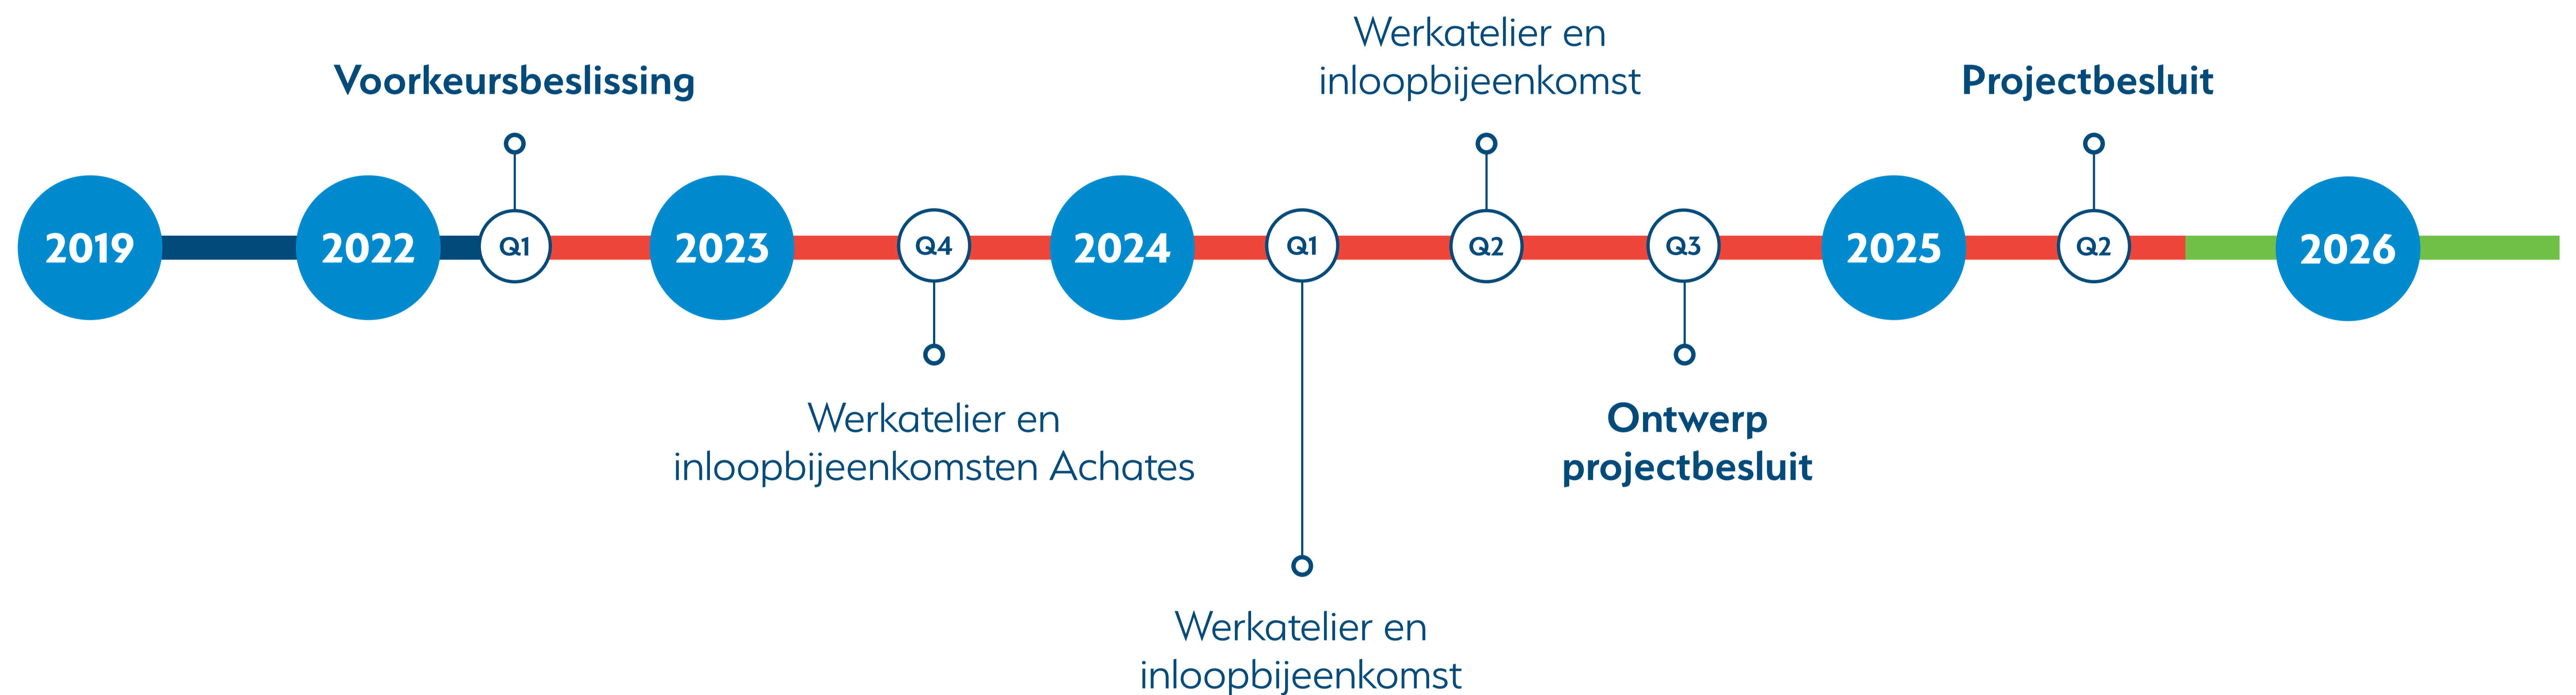

De planning is onder voorbehoud en richtinggevend.